

PROJET D'AMENAGEMENT

PLAN REVETEMENTS

Fond de plan topographique réalisé par Géomètres Experts Foncier D.P.L.G

Rattachement planimétrique : LAMBERT ZONE I

Rattachement altimétrique : NGF

PHASE :

APS	AVP	PRO	DCE	EXE
-----	-----	-----	-----	-----


Juin 2024	JUILY C.	FOUCAUD A.	AVP modification suite à CAV département
Fevrier 2024	JUILY C.	FOUCAUD A.	AVP modification suite à présentation ARCHE AGGLO
Janvier 2024	JUILY C.	FOUCAUD A.	AVP modification suite à présentation MAIRIE
Janvier 2024	JUILY C.	FOUCAUD A.	AVP modification suite à présentation CETOR
Décembre 2023	JUILY C.	FOUCAUD A.	AVP avec modification du 08/12/2023
Décembre 2023	JUILY C.	FAUGIER A.	Réalisation des TAPFS
Juin 2023	BOUTIN M.	VAILLANT P.	Motif en cours

ECHELLE 1/250


PLAN N° 1/1

2022-069


SARL Cap INGE, Le Polygone Bâlement A, 1950 Avenue du Maréchal Juin, 30900 Nîmes - Tél : 04 66 68 19 76 - Fax 09 70 06 11 02 - Mail : contact@cap-inge.fr

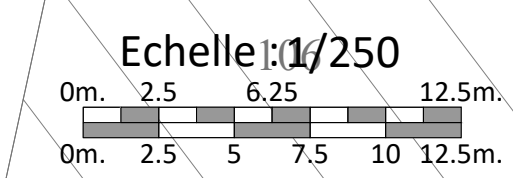


Coupe A-A

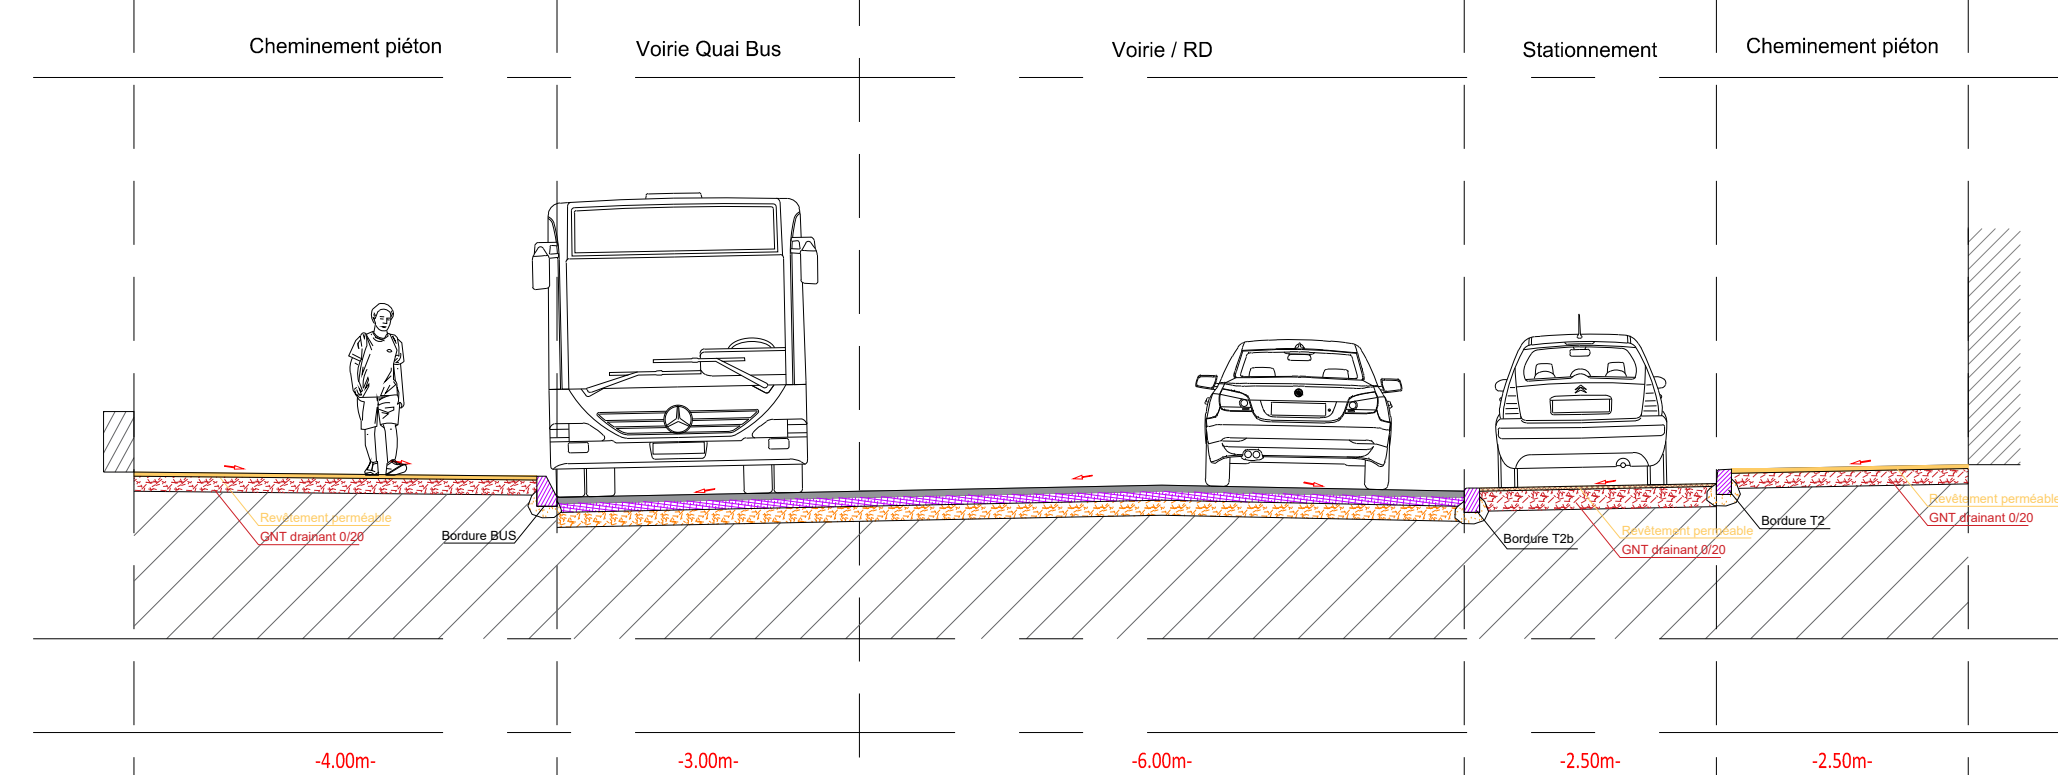

Coupe B-B

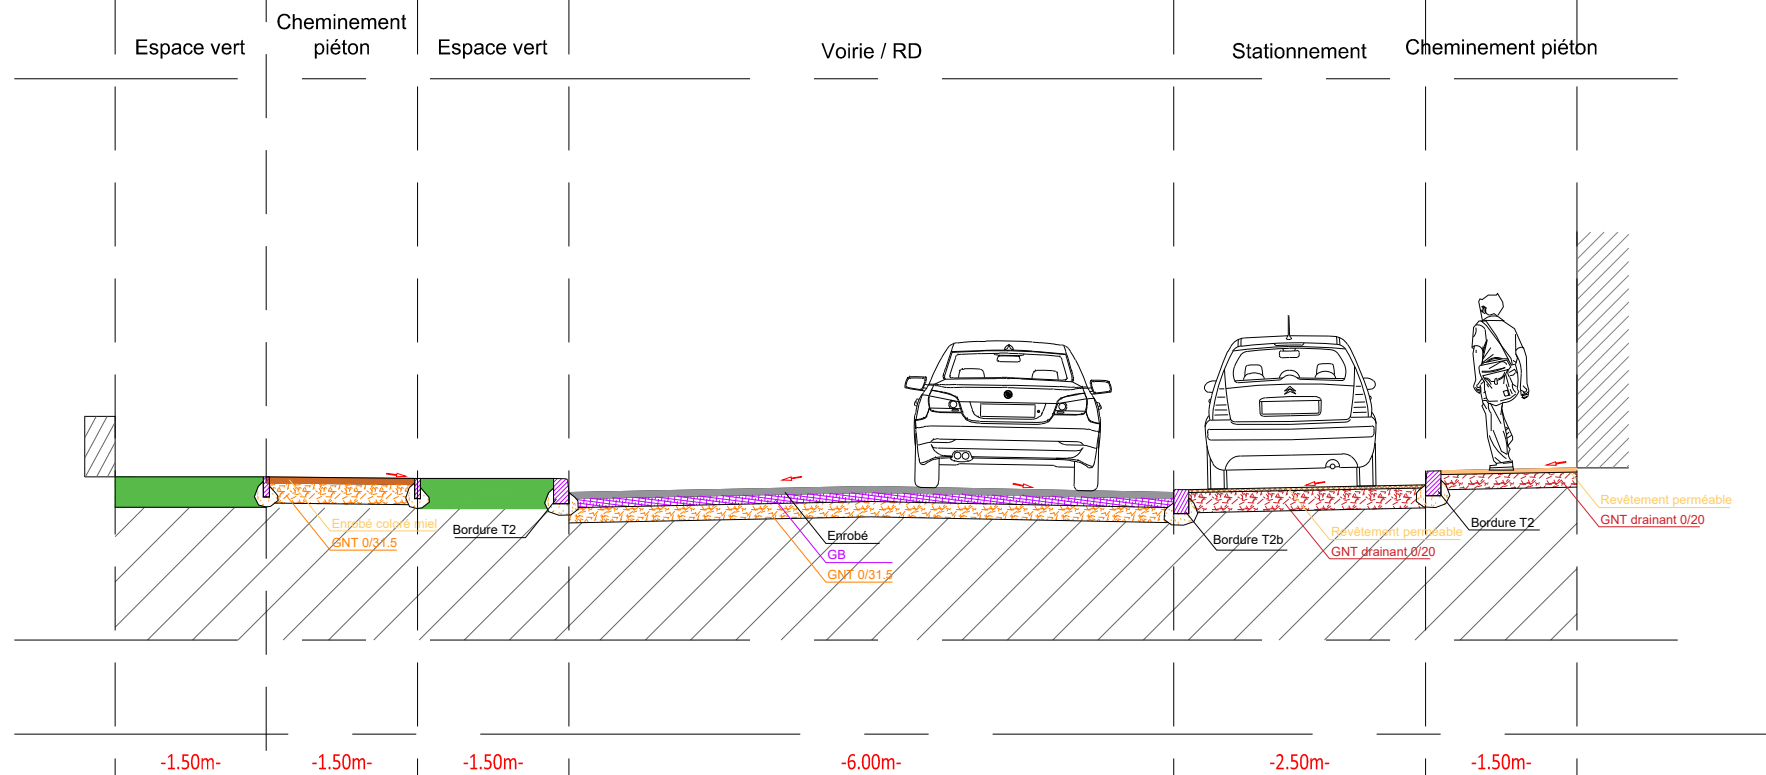

Coupe C-C

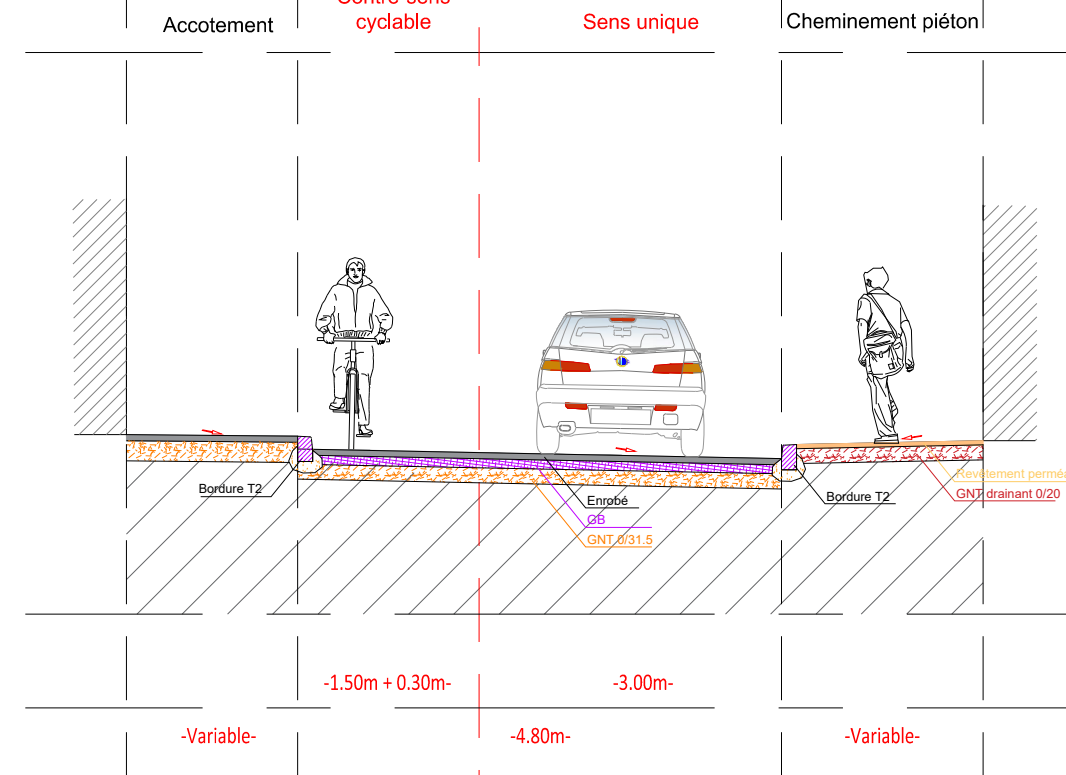

Coupe D-D

