

CAPINGÉ

1950 Avenue du Maréchal Juin
Le Polygone - Bât A - 1er étage
30900 NIMES
Tél : 04 66 68 19 76
Email : contact@cap-ingé.fr



ECRIVONS ENSEMBLE l'HISTOIRE

Département de la Drôme
Ville de Tain l'Hermitage
Rue et Impasse Emile Friol

PROJET D'AMENAGEMENT

PLAN DES REVETEMENTS - BORDURES - SIGNALISATIONS - MOBILIER

Fond de plan topographique et cadastral

Rattachement planimétrique : LAMBERT ZONE III

Rattachement altimétrique : NGF

PHASE :

APS	AVP	PRO	DCE	EXE
-----	-----	-----	-----	-----



Janvier 2025	JOLLY.C	FAURIE. A	Réalisation de l'AVP
Date	Dessine par	Vérifie par	Modifications

ECHELLE 1/200

PLAN N° 1

2024-052

SARL Cap INGE, Le Polygone Bâtiment A, 1950 Avenue du Maréchal Juin, 30900 Nîmes - Tél : 04 66 68 19 76 - Fax 09 70 06 13 02 - Mail : contact@cap-ingé.fr

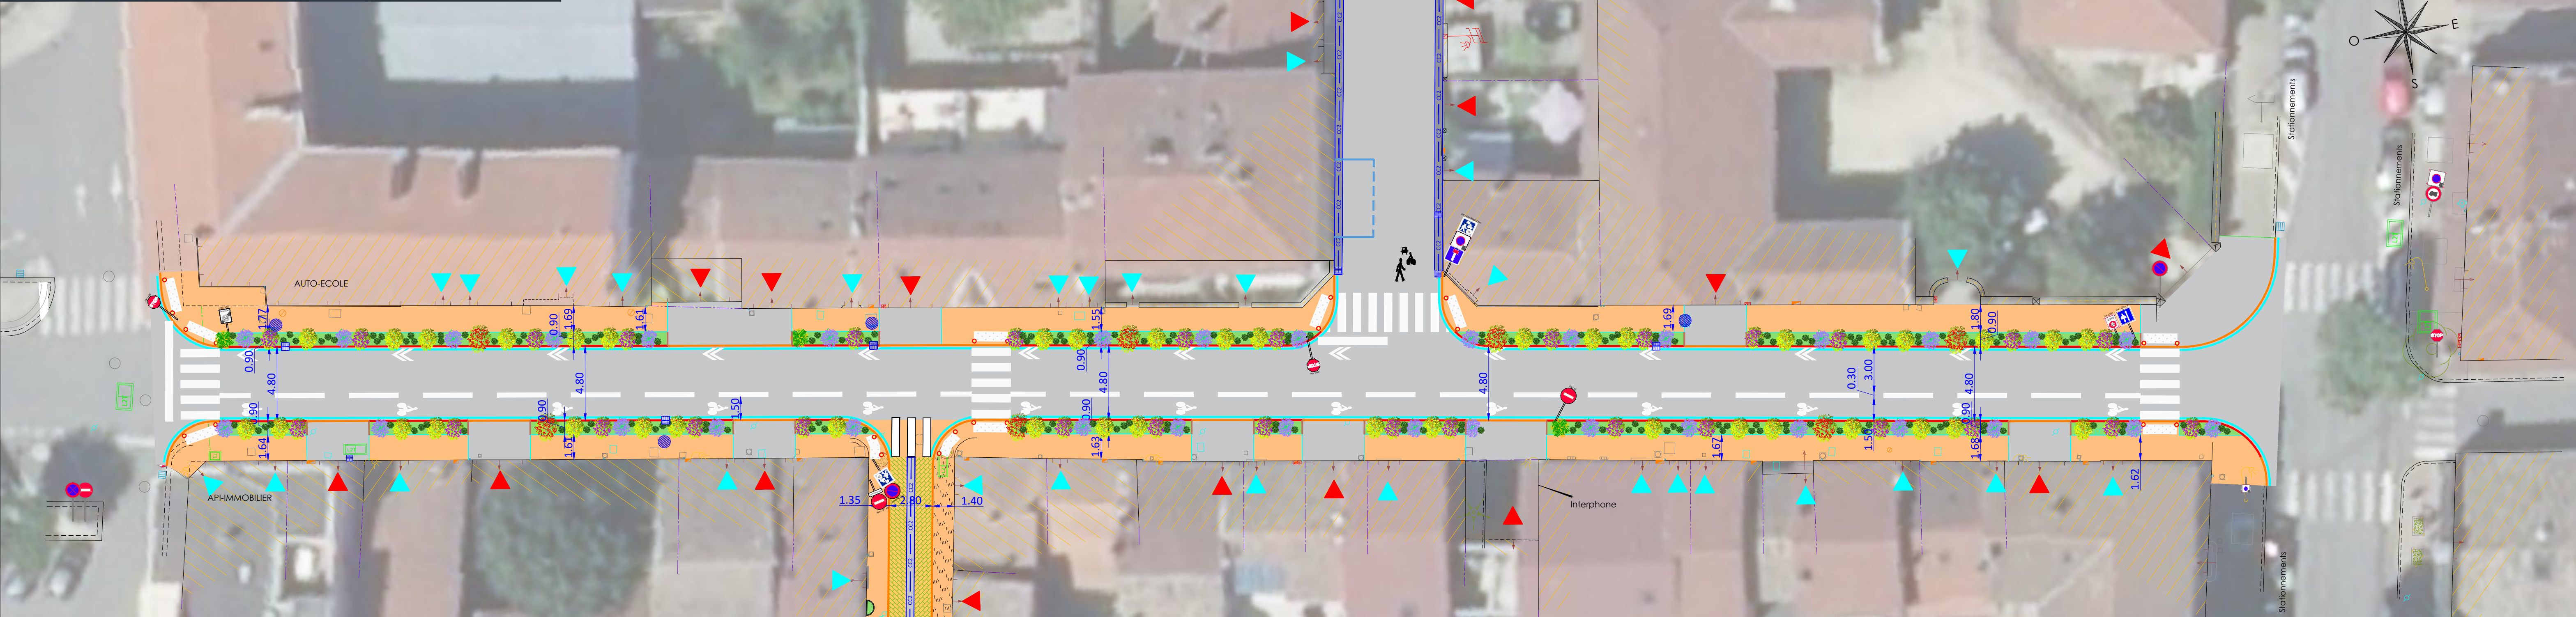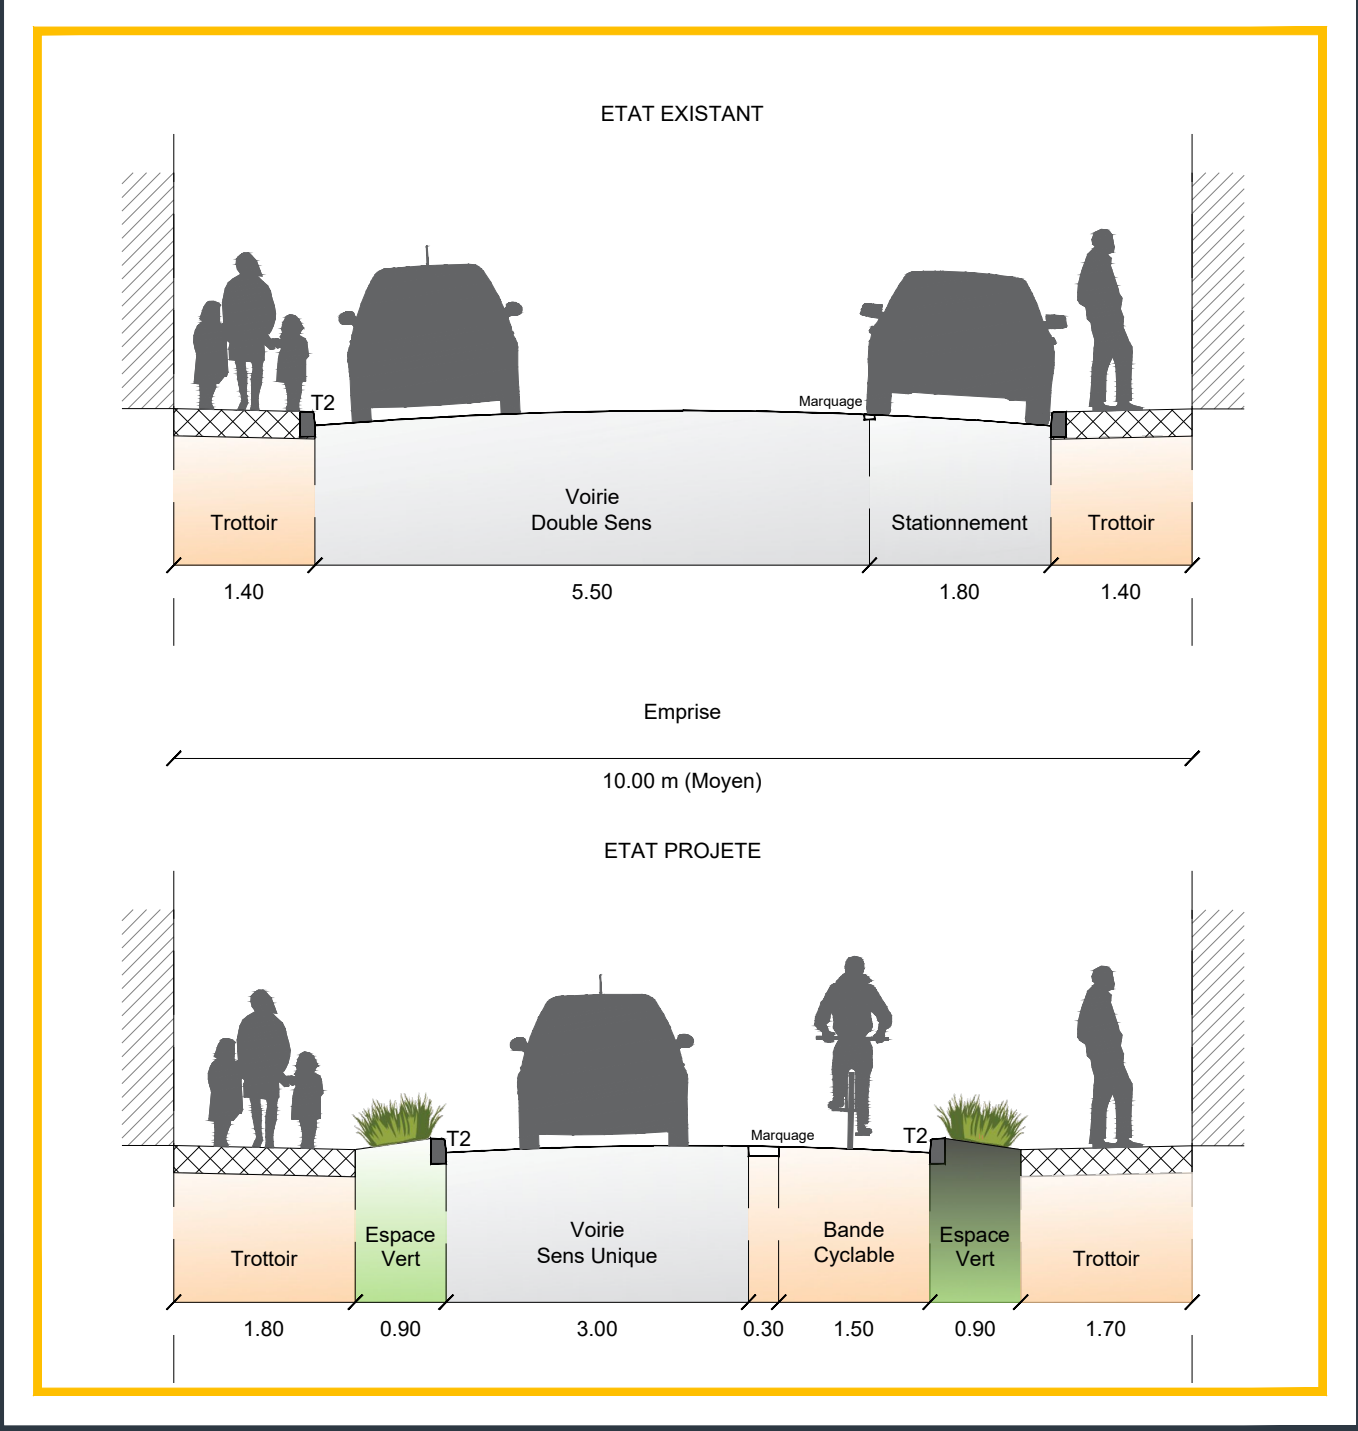

Echelle : 1/200
0m. 2 5 10m.
0m. 2 4 6 8 10m.



Stationnements

Stationnements

Stationnements

LEGENDE

- Trottoir en béton désactivé
 - Voirie en enrobé BBSG 0/10
 - Entrée de rivearin en enrobé BBSG
 - Espace vert - Paillage + Plantation
 - Bordure CC2
 - Bordure T2
 - Bordure T2 basse
 - Bordure P3
 - Coffrage béton désactivé
 - Bordure CS1
- Limite de prestation
 - Cotation
 - Seul véhicule / piéton
 - Grille 50x50 fonte à créer
 - Traversé piétonne