

PROJET D'AMENAGEMENT

PLAN REVETEMENTS

Fond de plan topographique réalisé par Géomètres Experts Foncier D.P.L.G

Rattachement planimétrique : LAMBERT ZONE III

Rattachement altimétrique : NGF

PHASE :








APS	AVP	PRO	DCE	EXE
-----	-----	-----	-----	-----

Date	Changement par	Vérifié par	Modifications
Février 2024	JOLY C	POUCAUD A	AVP modification suite à présentation ARCHE AGSD
Janvier 2024	JOLY C	POUCAUD A	AVP modification suite à présentation MAIRIE
Janvier 2024	JOLY C	POUCAUD A	AVP modification suite à présentation CSDR
Décembre 2023	JOLY C	POUCAUD A	AVP avec modification du 08/12/2023
Décembre 2023	JOLY C	FAURE A	Mobilisation de FAPS

ECHELLE 1/250

PLAN N° 1/1

2022-069

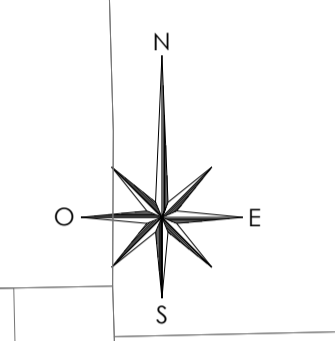 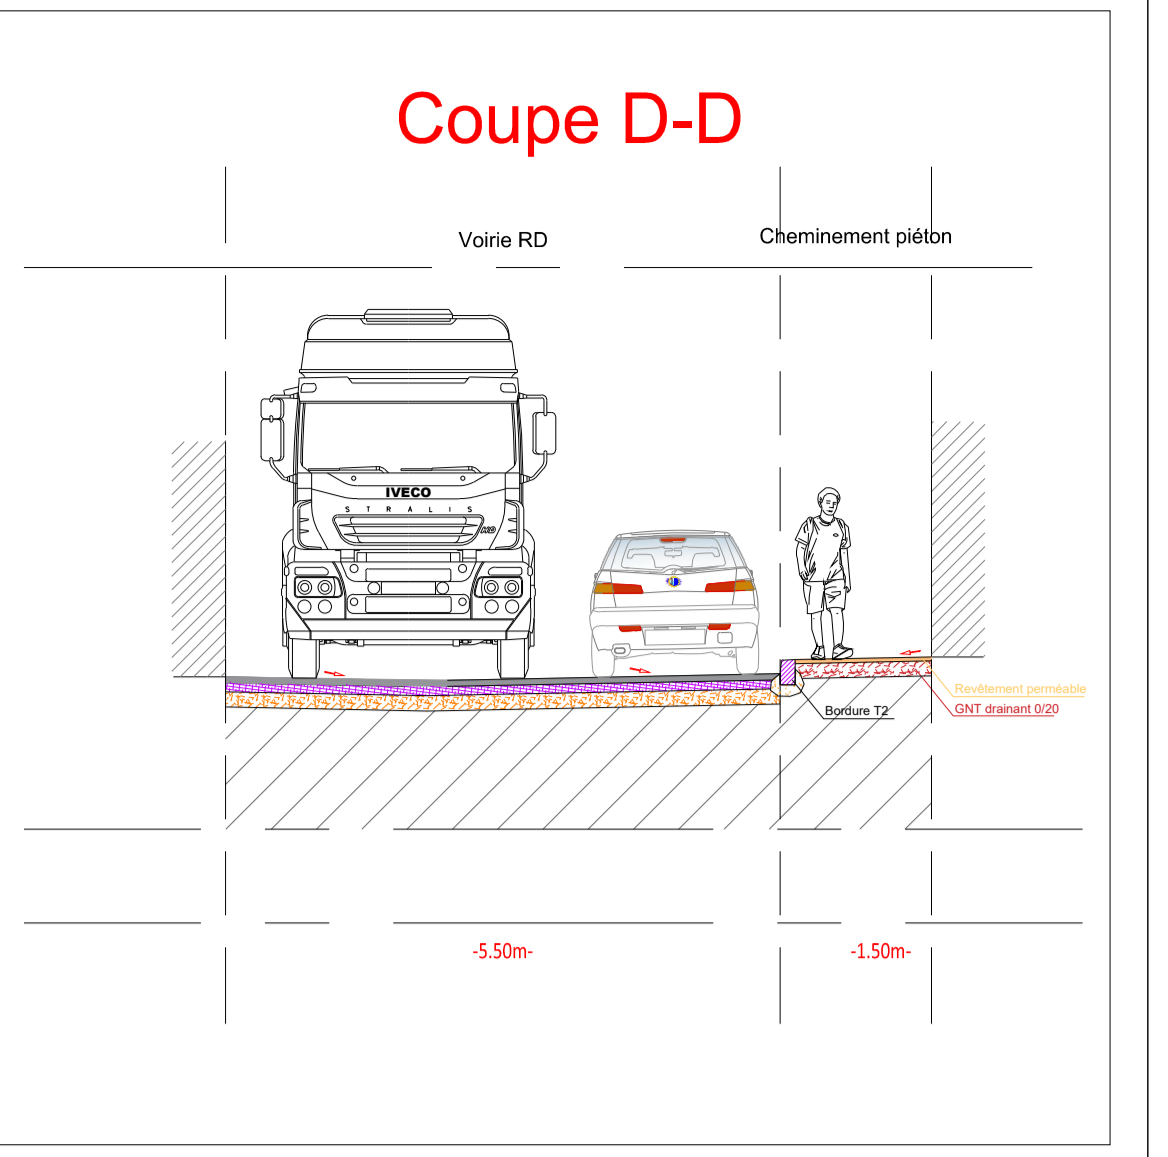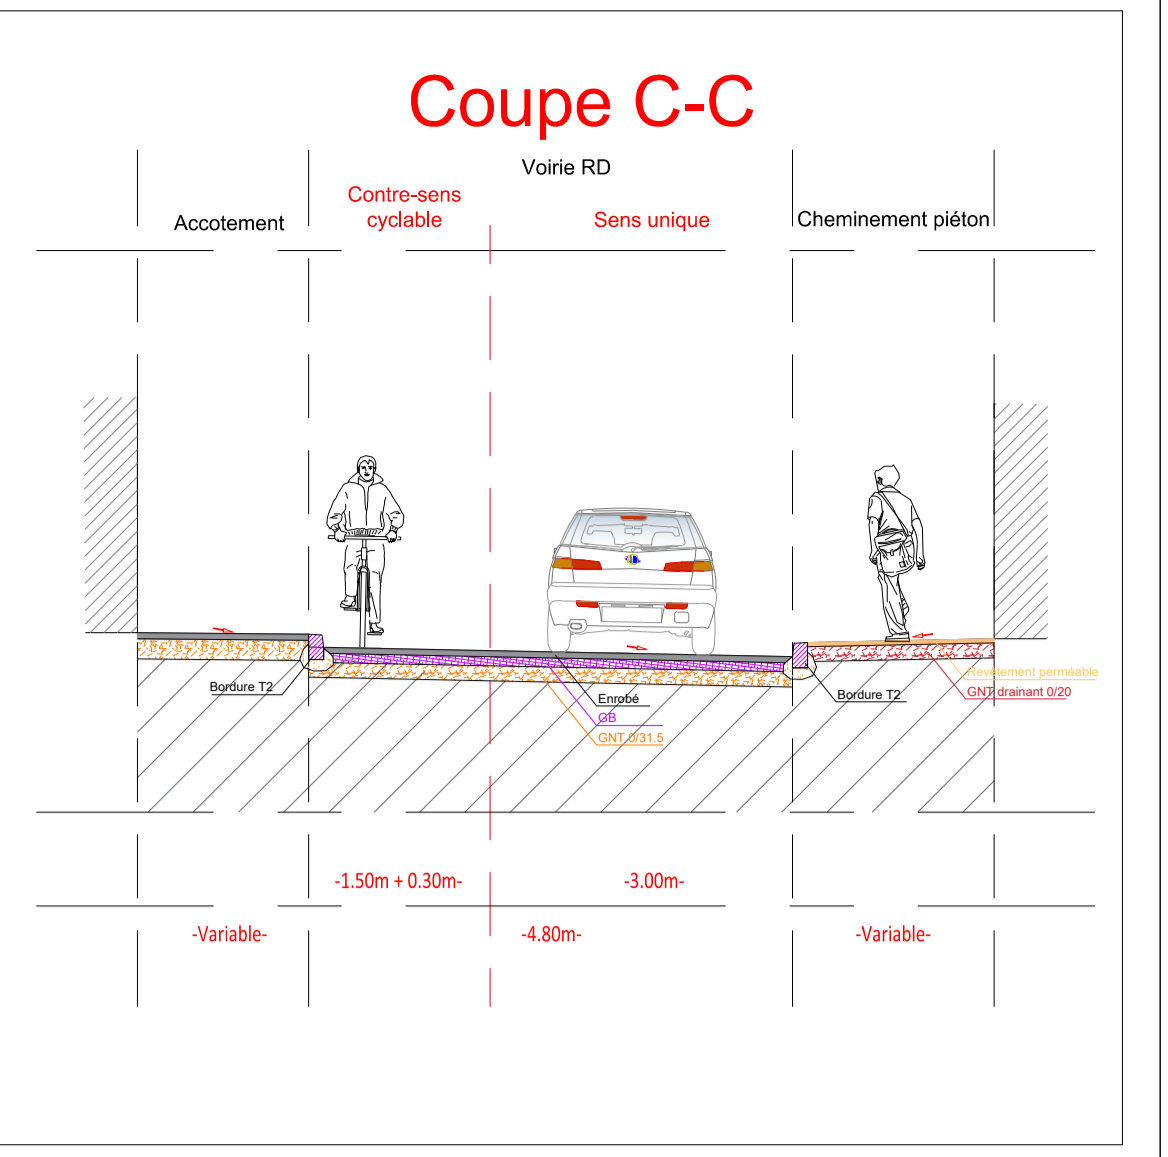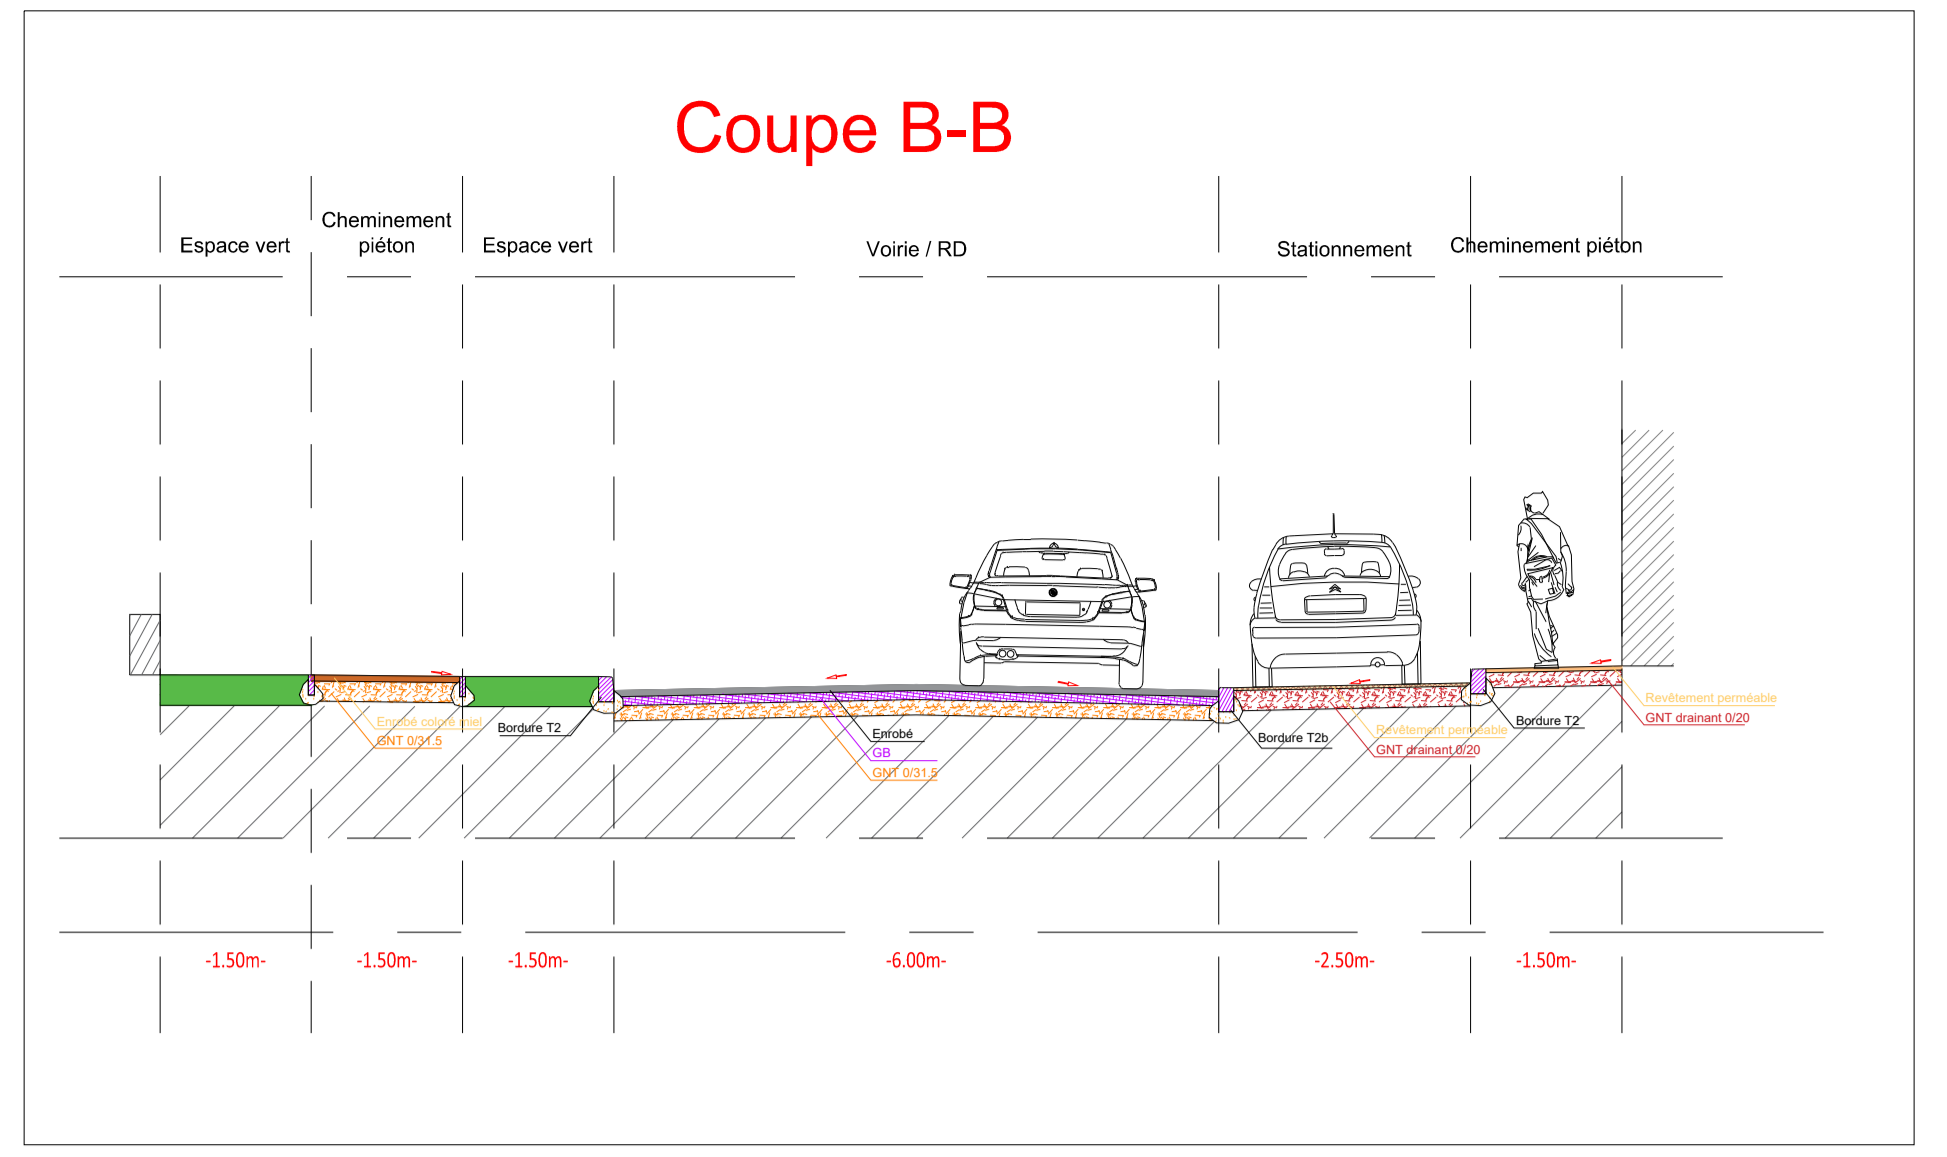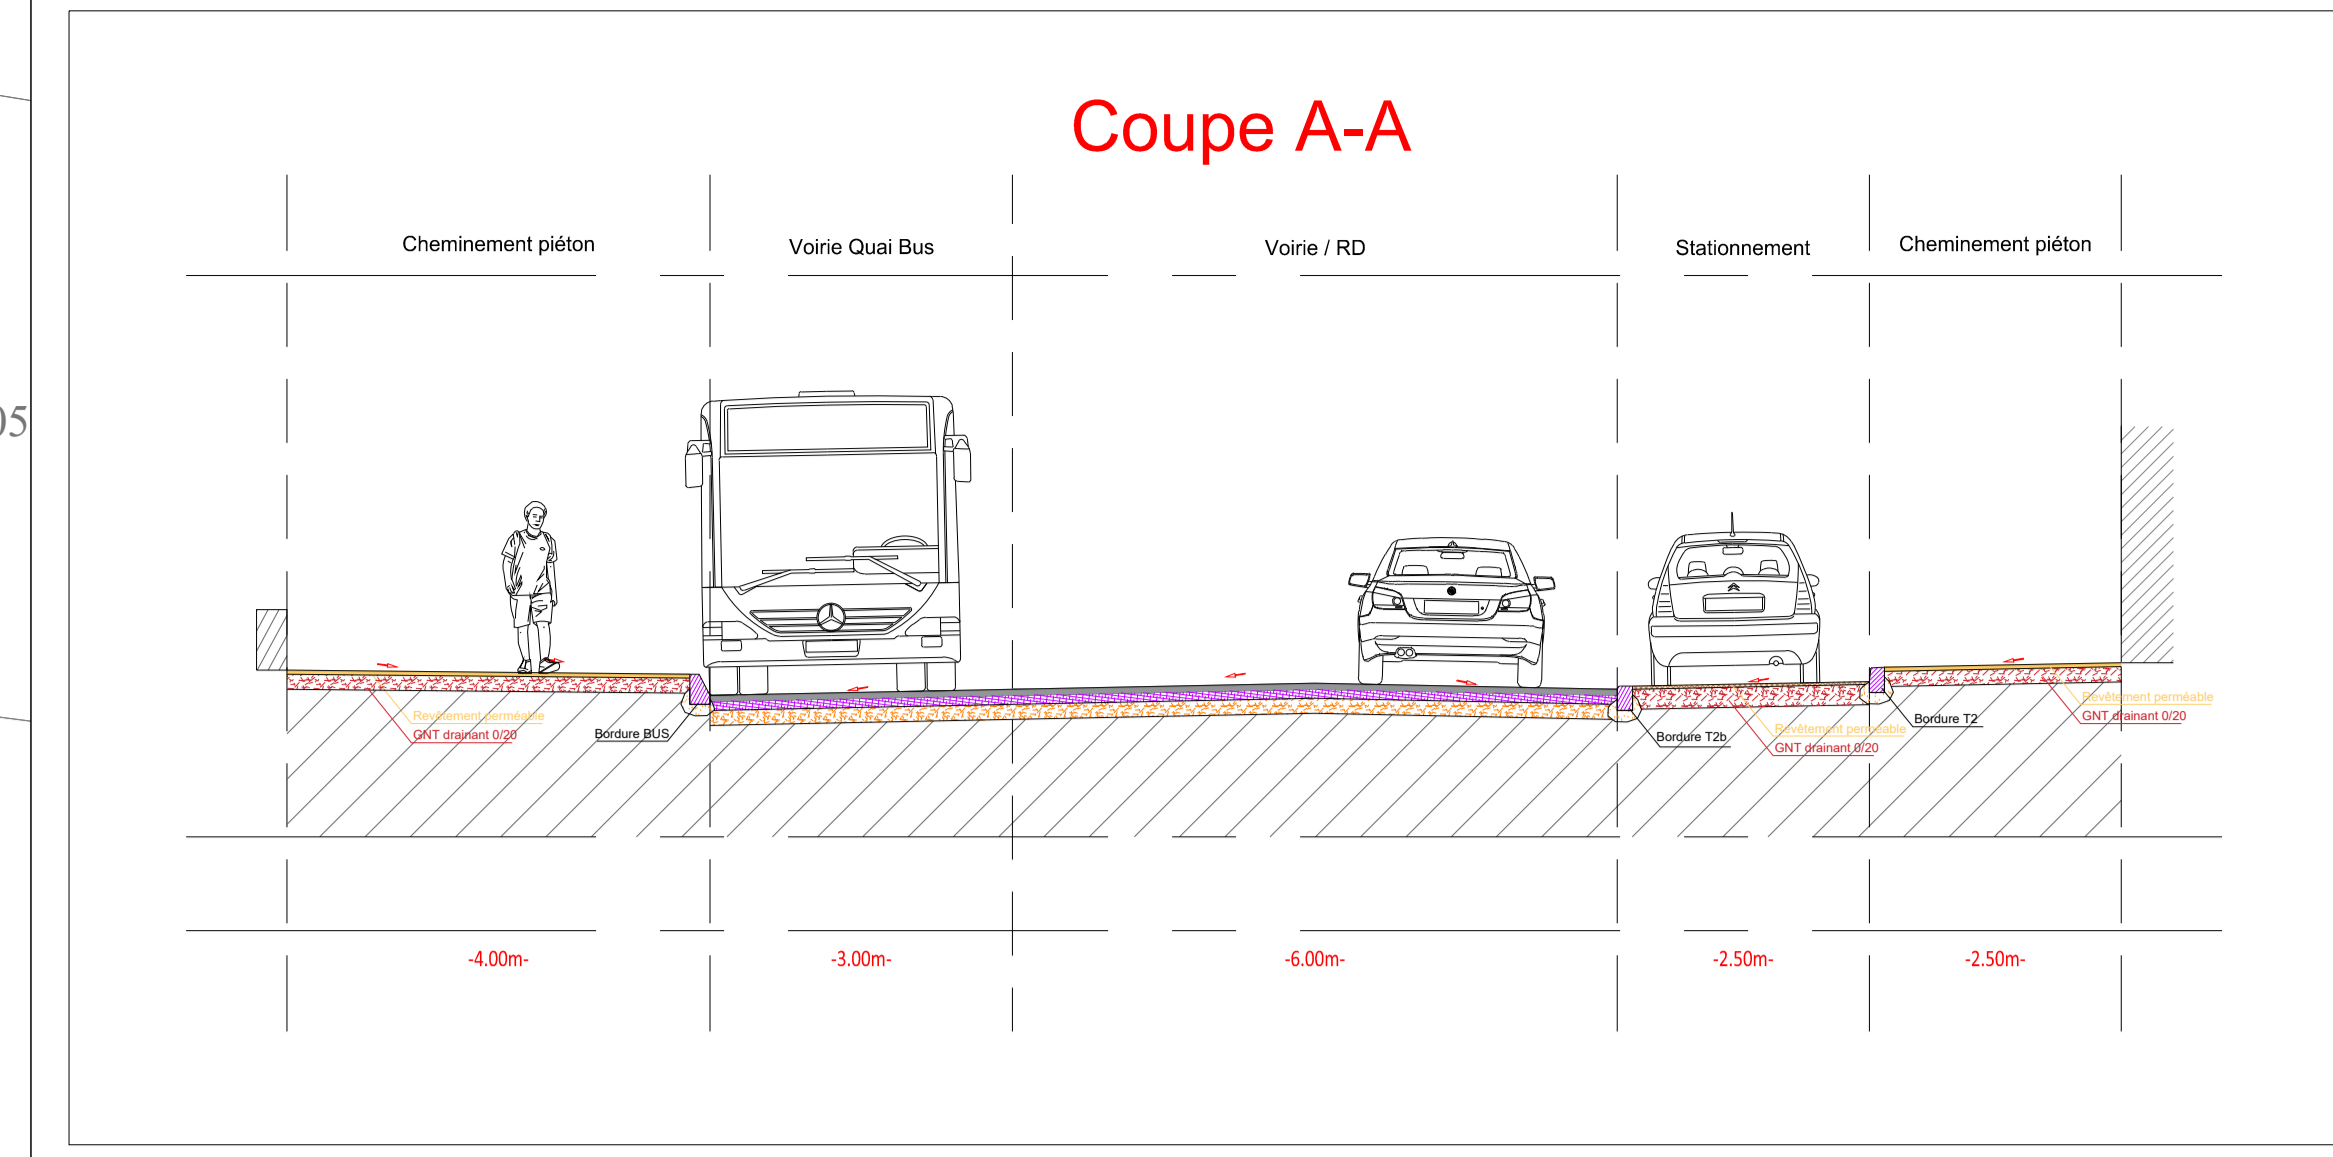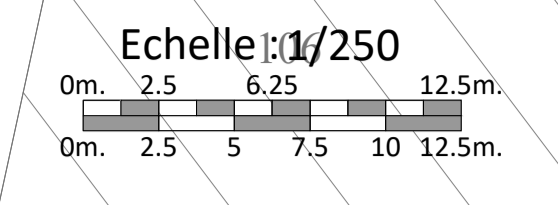

Aménagement paysagé - En attente du projet de l'école

